


B-B METSZET

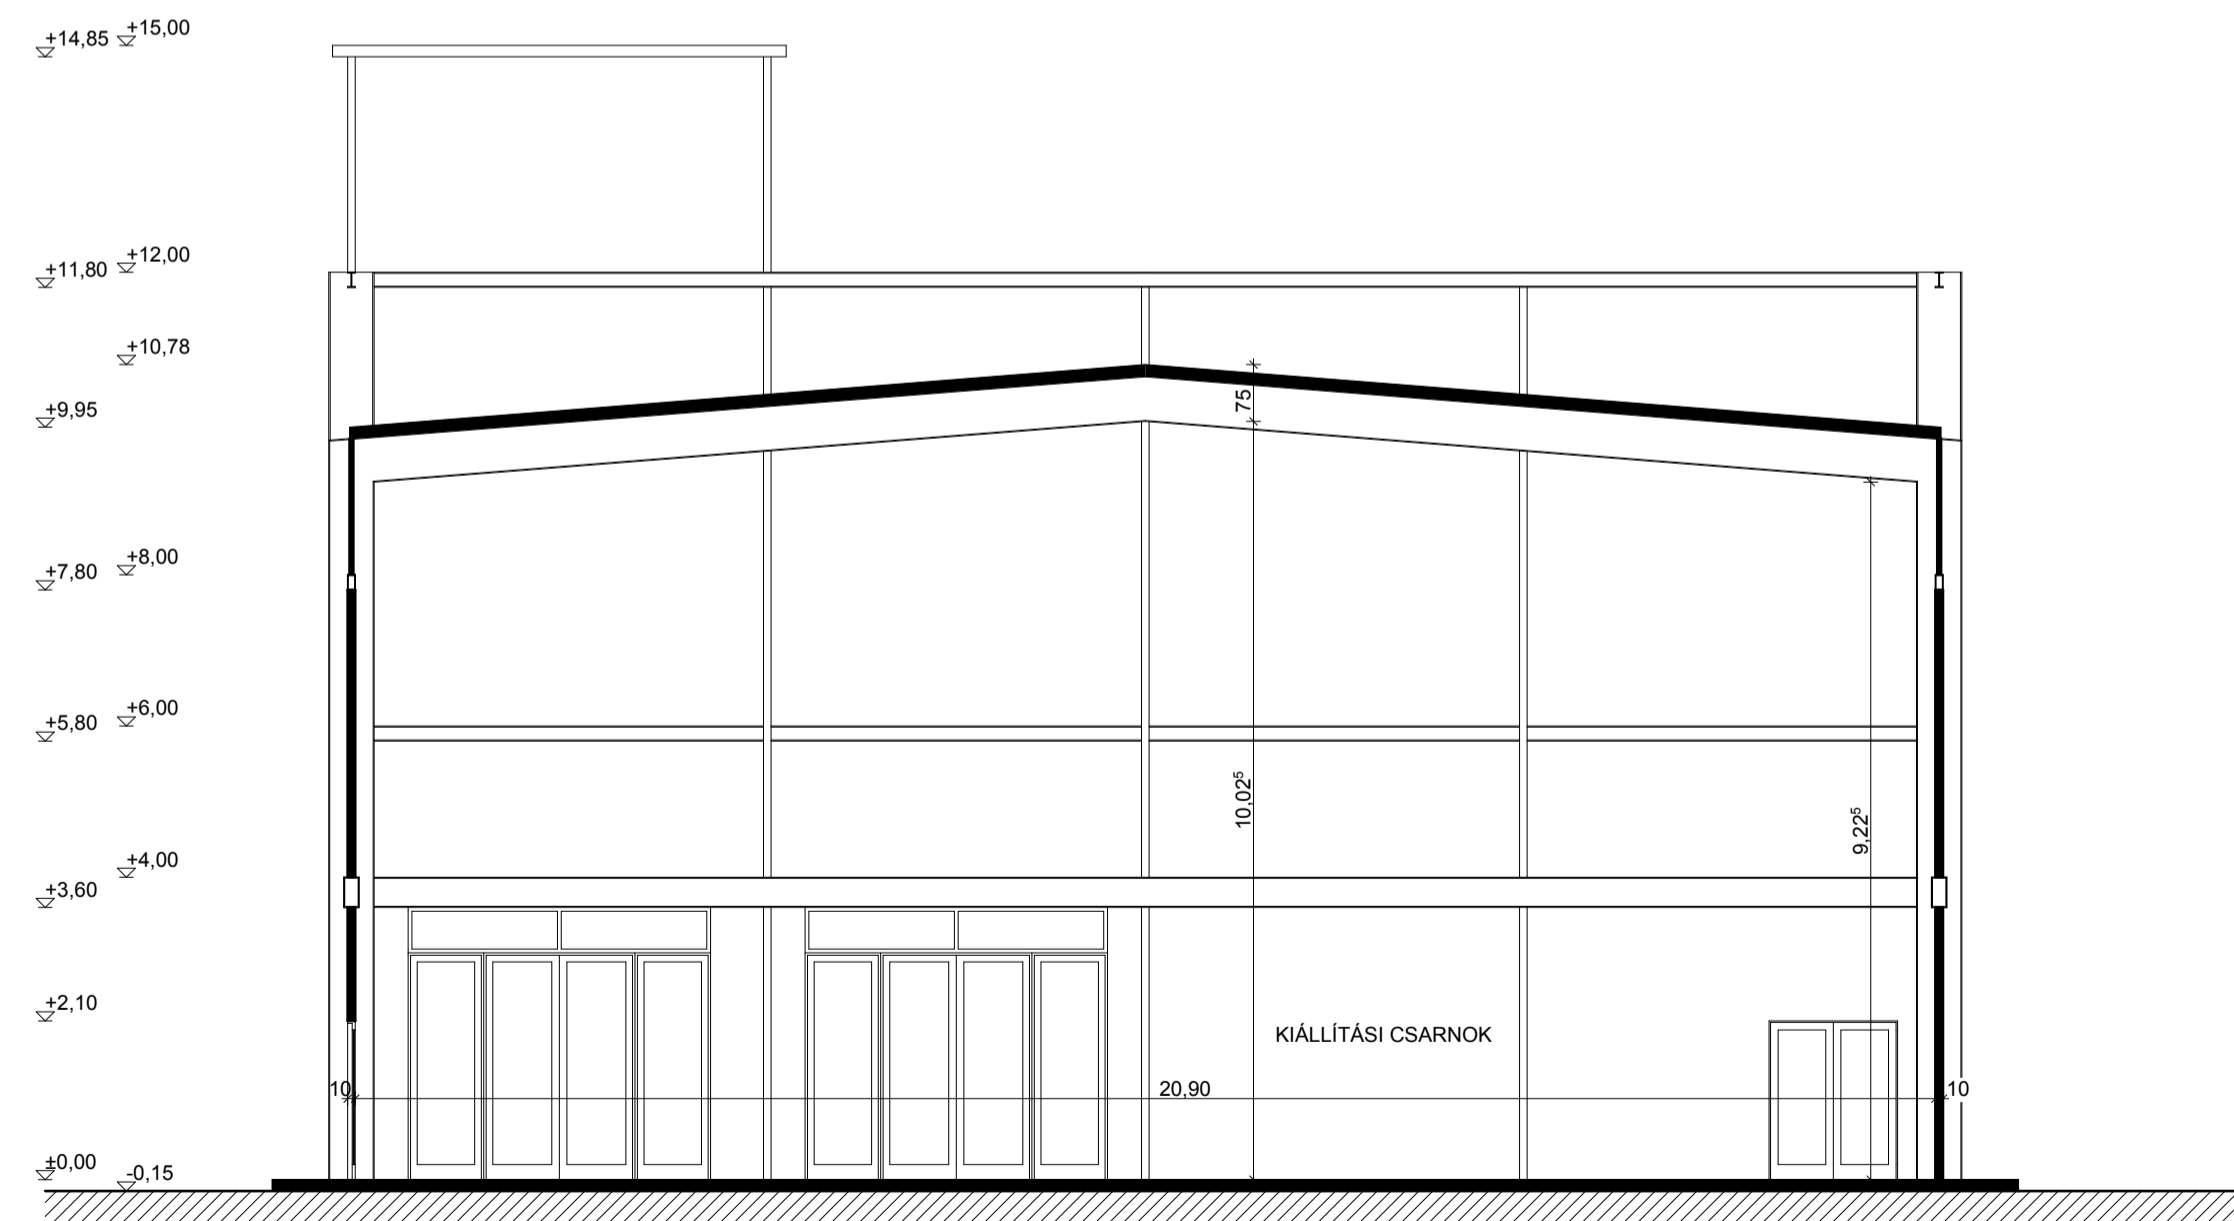

A-A METSZET

MEGNEVEZÉS:	2010-ES SANGHAI VILÁGKIÁLLÍTÁS MAGYAR PAVILON	
	3.14 SZÁMÚ MELLÉKLET A MAGYAR PAVILON ÉPÍTÉSI DOKUMENTÁCIÓJA	
TERVLAP:	METSZETEK	LÉPTÉK: M=1:100
TERVPÁLYÁZAT KIRÓJA:	MINISZTERELNÖKI HIVATAL 1055 BUDAPEST, KOSSUTH LAJOS TÉR 4.	
TERVPÁLYÁZAT LEBONYOLÍTÓJA:	KÖZPONTI SZOLGÁLTATÁSIÓIGAZGATÓSÁG 1015 BUDAPEST, HATTYÚ UTCA 14.	
MEGJEGYZÉS:	Készült a Sanghaji Világkiállítás Szervező Iroda adatszolgáltatása és specifikációja alapján.	RAJZSZÁM: E-3