




HOMLOKZAT 1

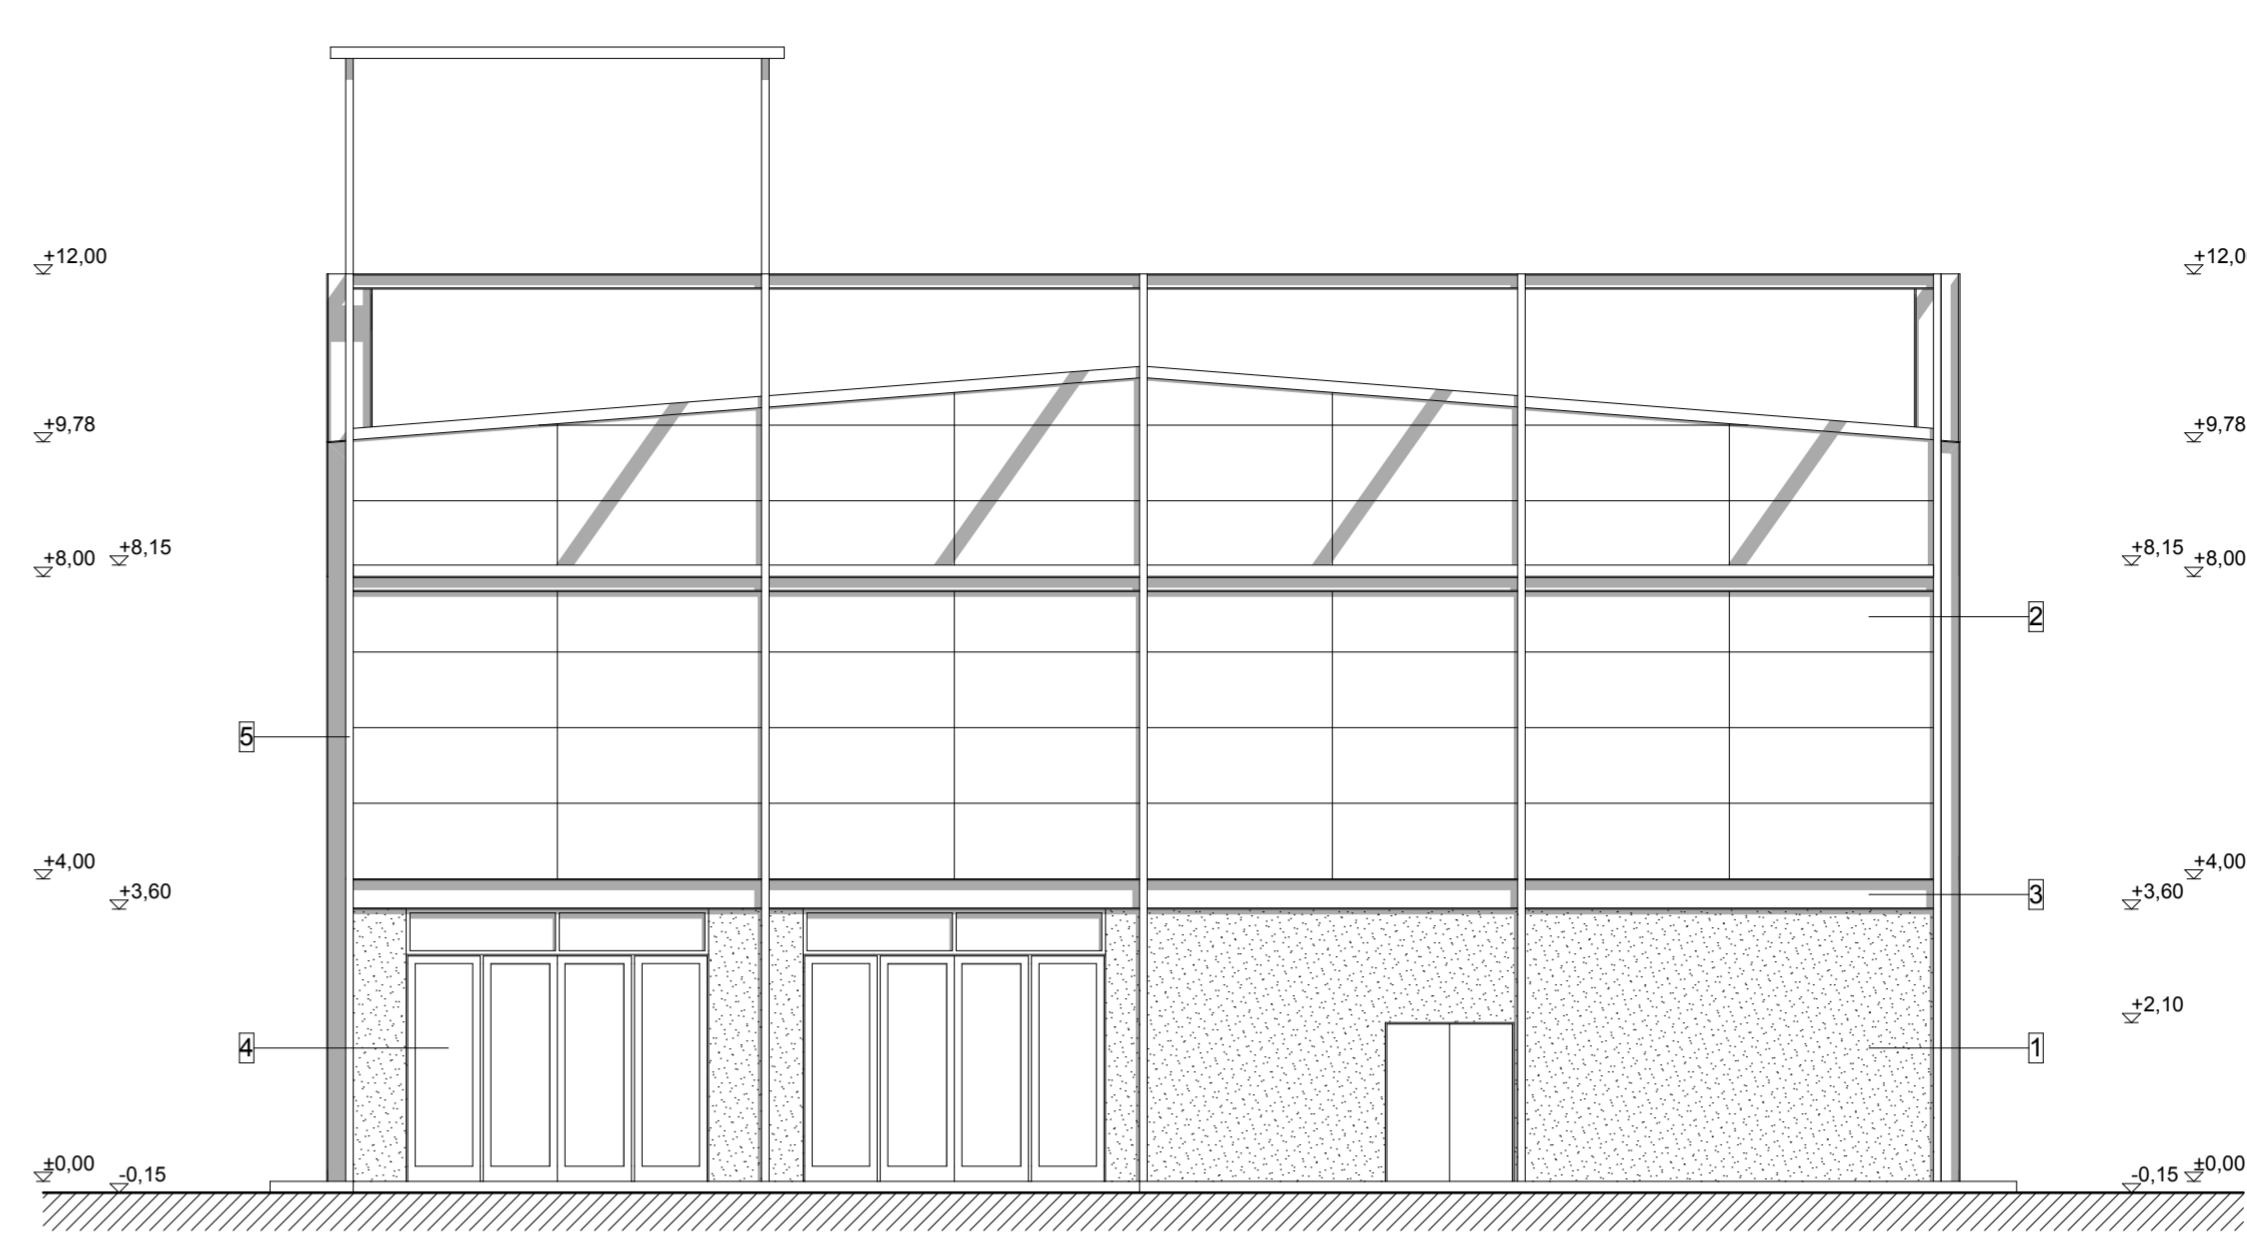

HOMLOKZAT 2

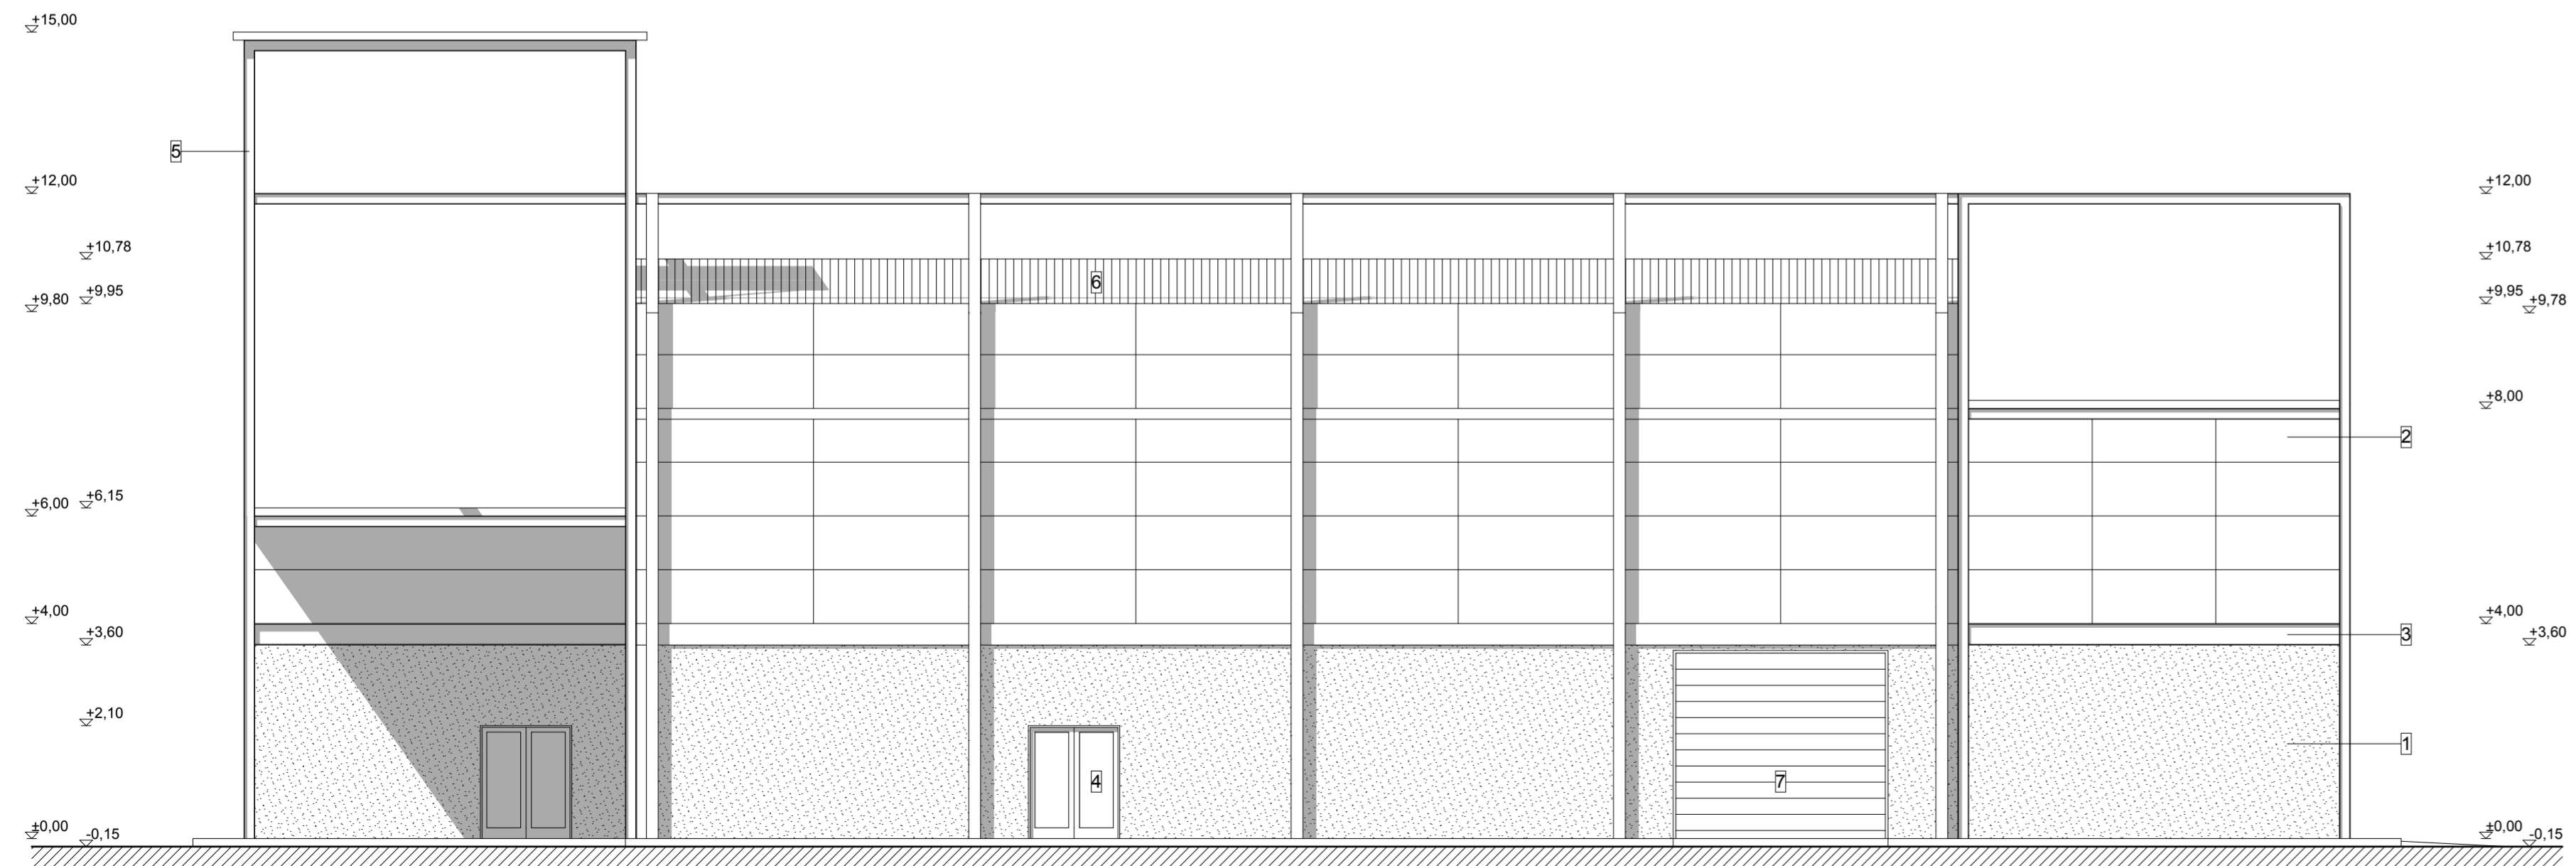

HOMLOKZAT 3

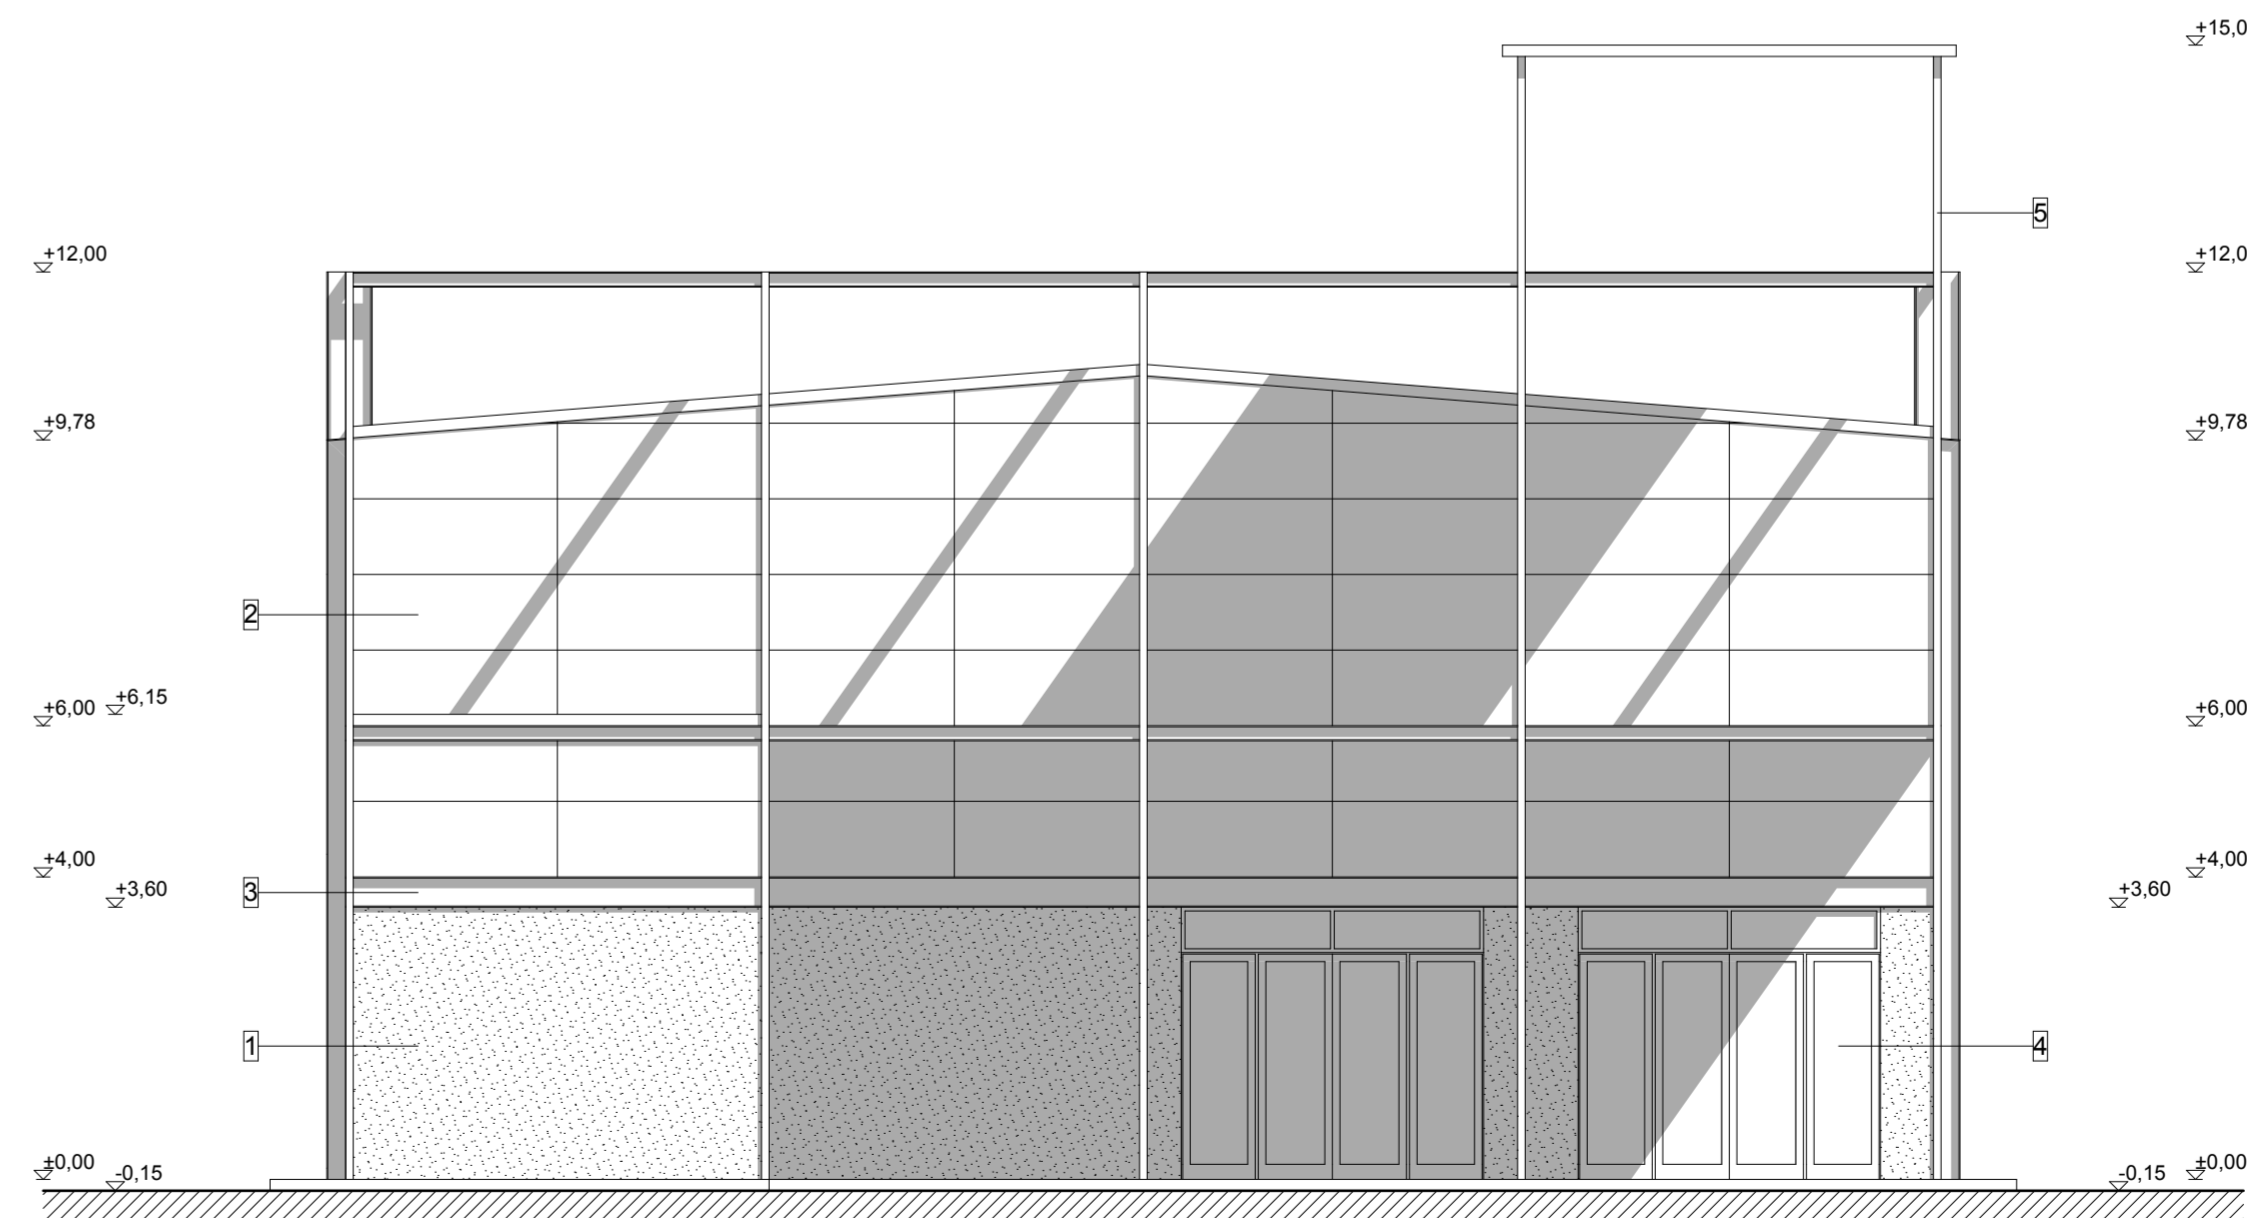

HOMLOKZAT 4

- 1 ÜVEGSZÁL ERŐSÉSŰ CEMENTLAP (GRC)
- 2 SZÍNES ACÉL SZENDVICS PANEL
- 3 ACÉL GERENDA
- 4 ÜVEGEZETT ACÉL AJTÓ
- 5 ACÉL OSZLOP
- 6 SZÍNES ACÉL SZENDVICS PANEL
- 7 FELGÖRDÜLŐ REDŐNYKAPU

MEGNEVEZÉS:	2010-ES SANGHAI VILÁGKIÁLLÍTÁS MAGYAR PAVILON	
	3.14 SZÁMÚ MELLÉKLET A MAGYAR PAVILON ÉPÍTÉSI DOKUMENTÁCIÓJA	
TERVPLAP:	HOMLOKZATOK	LEPTÉK: M=1:100
TERVPÁLYÁZAT KIRÓJA:	MINISZTERELNÖKI HIVATAL 1055 BUDAPEST, KOSSUTH LAJOS TÉR 4.	
TERVPÁLYÁZAT LEBONYOLÍTÓJA:	KÖZPONTI SZOLGÁLTATÁSI ÖRGÁZMATSÁG 1015 BUDAPEST, HATTYÚ UTCA 14.	
MEGJEGYZÉS:	Készült a Sanghaji Világkiállítás Szervező Iroda adatszolgáltatása és specifikációja alapján.	RAJZSZÁM: E-4