

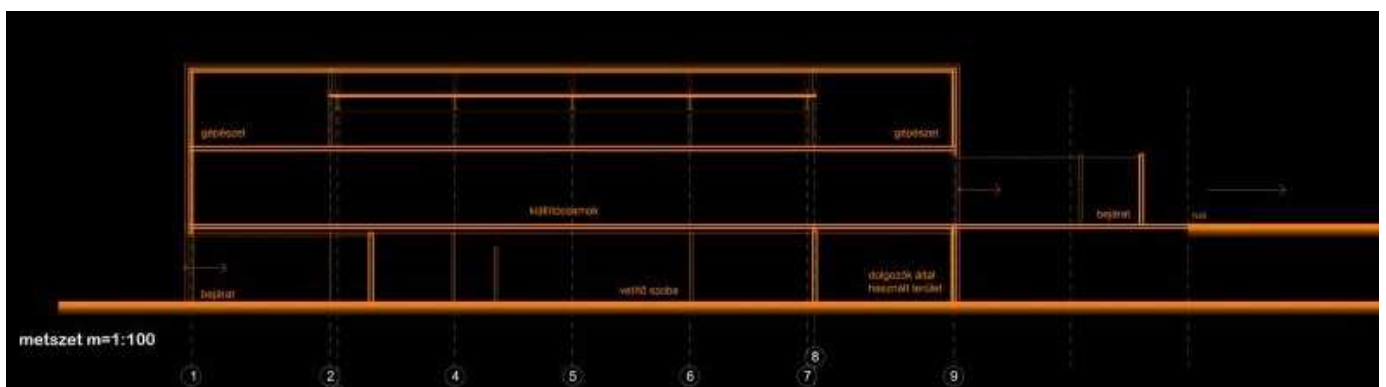


Városi Tájkép Csoport Kft.

Városi Tájkép Csoport Kft.

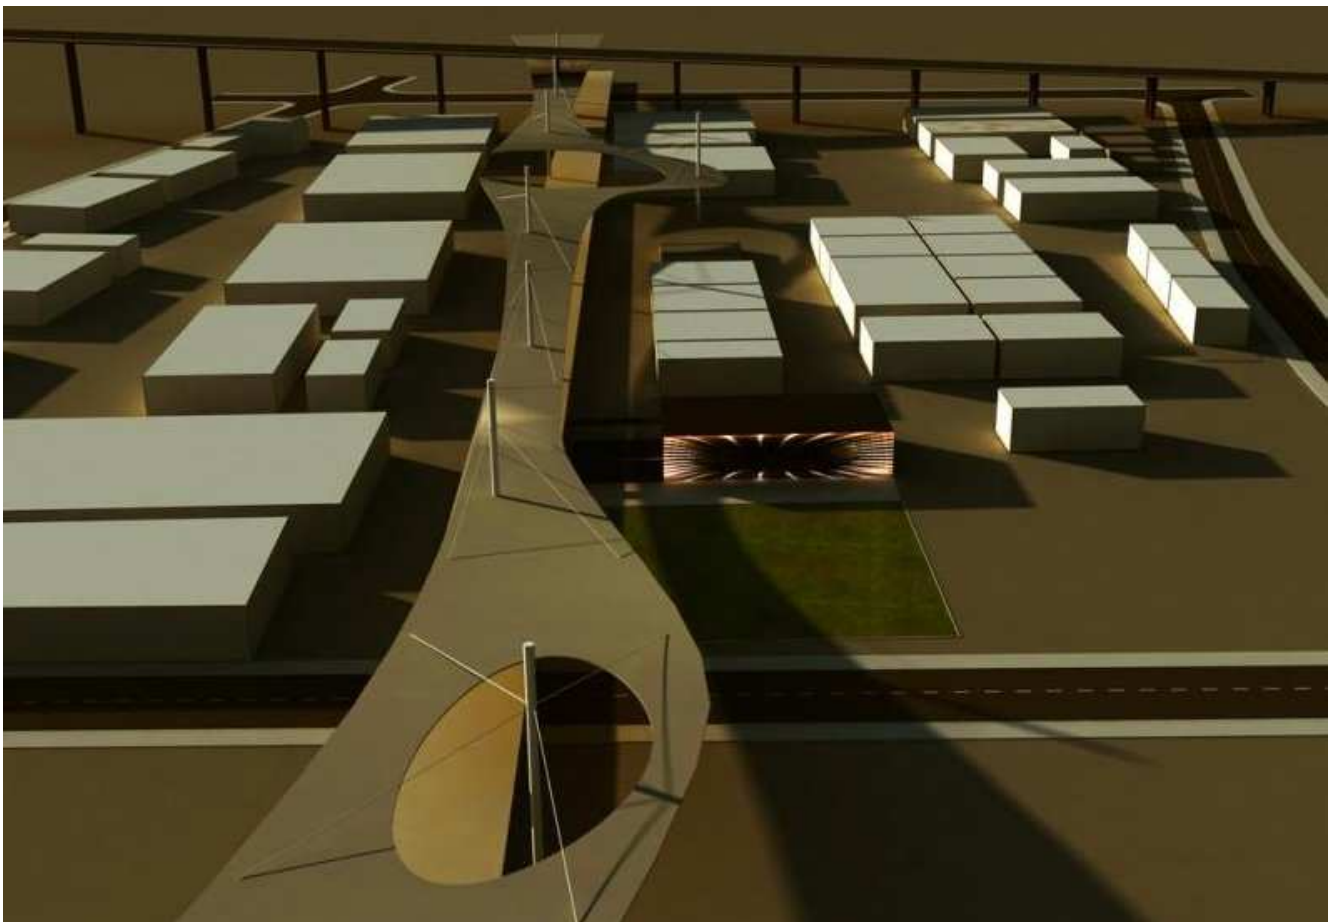


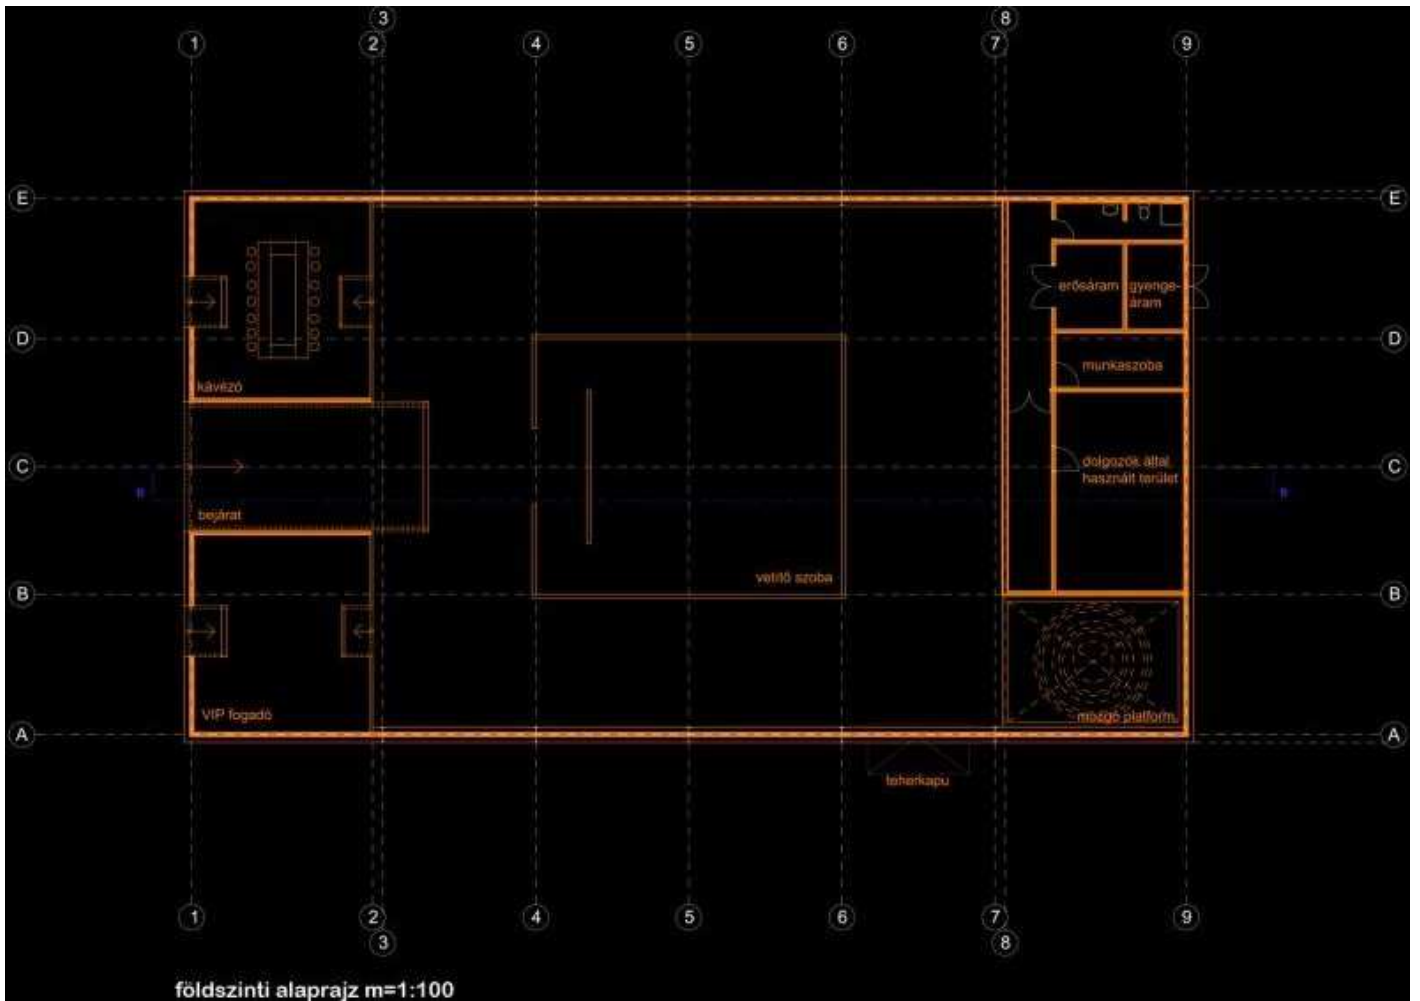


nappali homlokzat




nappali homlokzat m=1:100

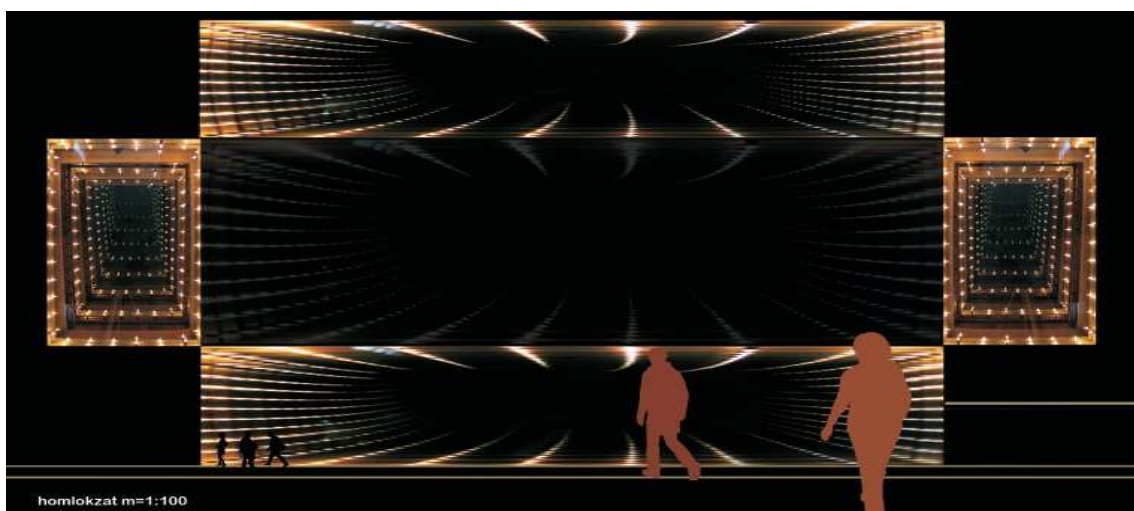


homlokzat m=1:100

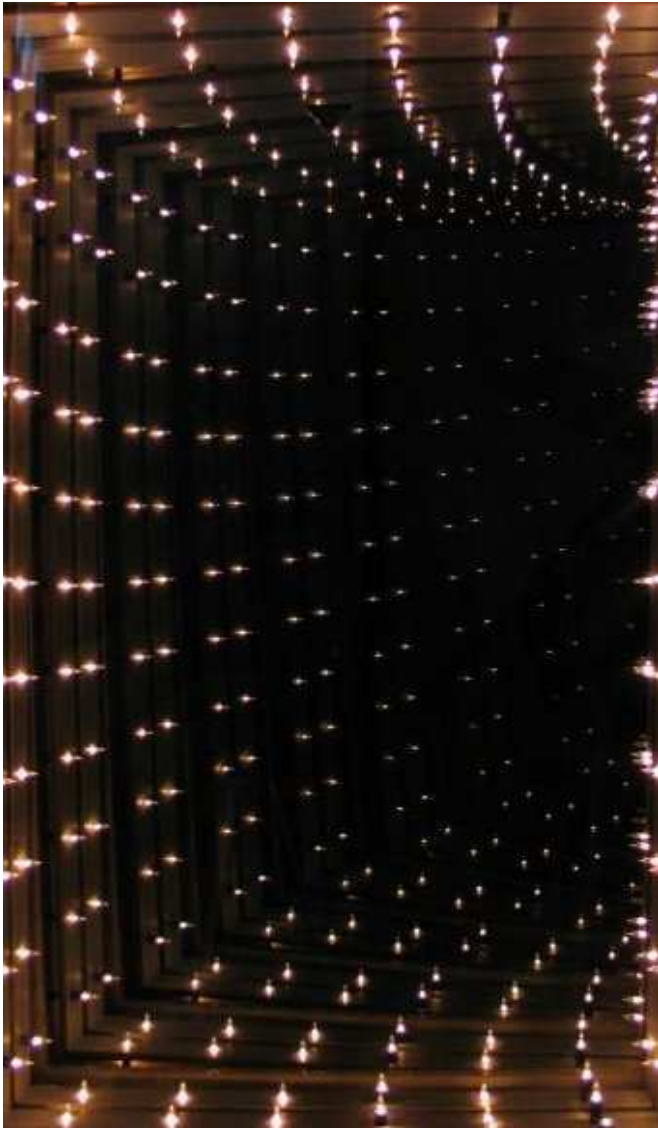

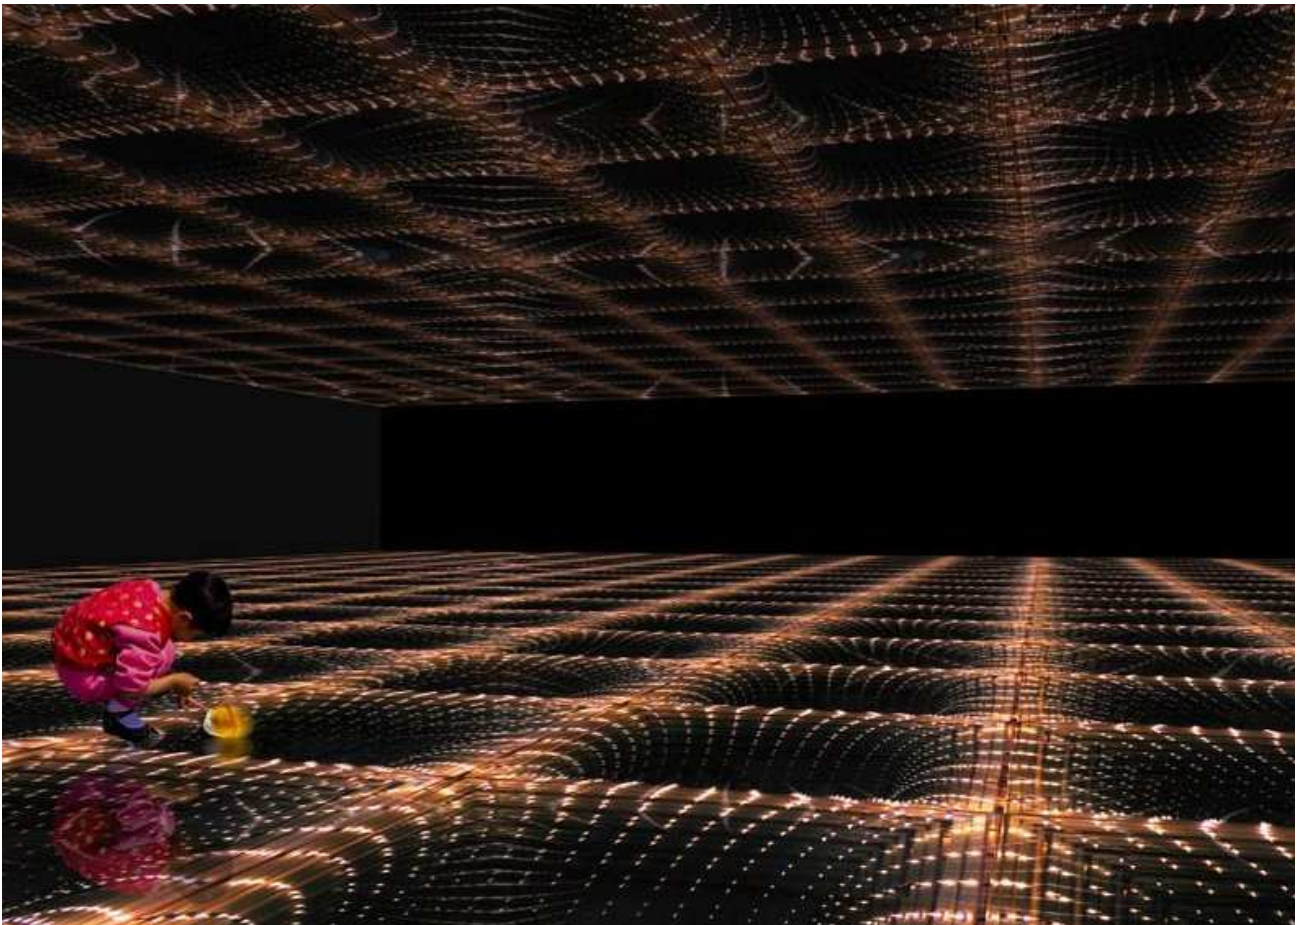

Városi Tájkép Csoport: Sanghaji pavilon

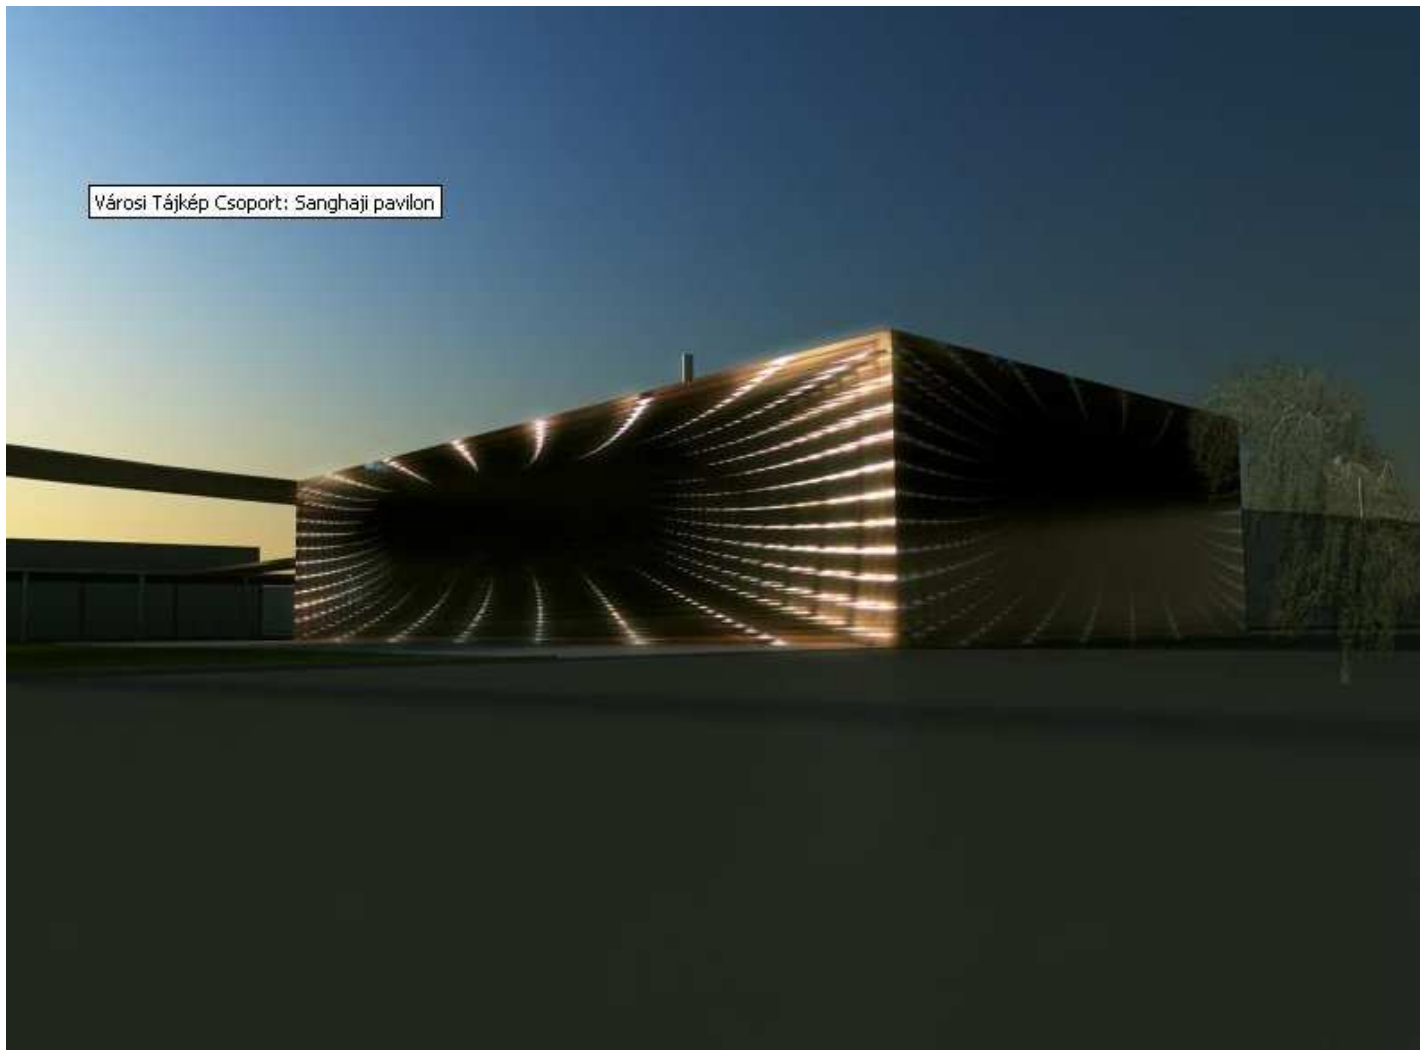

Forrás: www.epiteszforum.hu

Tervező: Városi Tájkép Csoport Kft.

Cím: Budapest 1066
Zichy J. u. 14.

Email: info@vtcs.hu

Telefon: +36-1- 302 2525
+36-30-215-2040
+36-20-961-6066