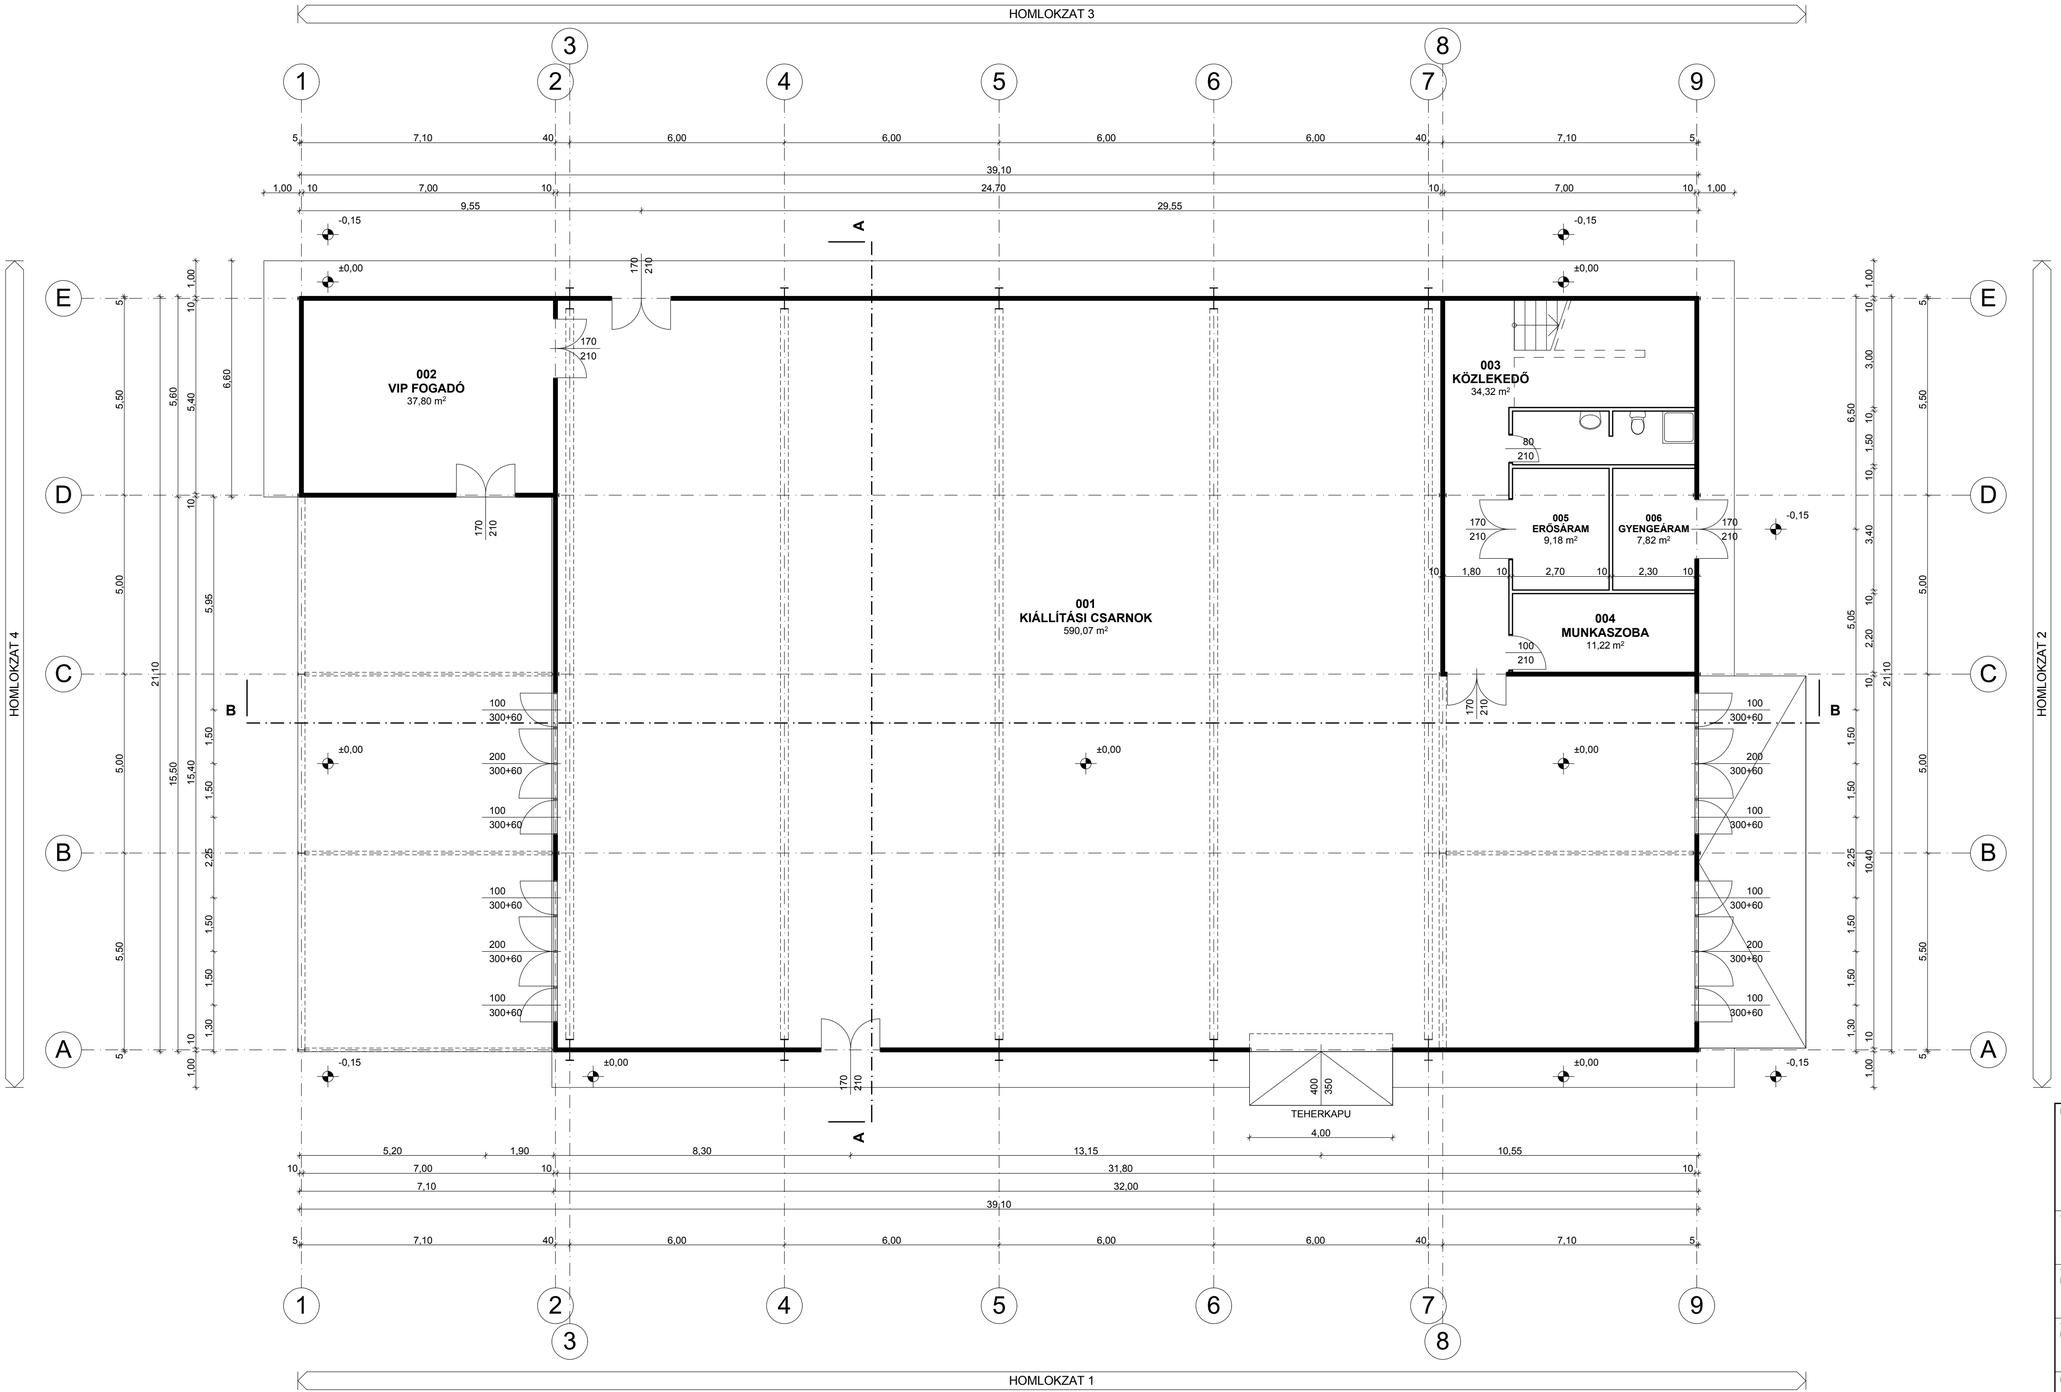

MEGNEVEZÉS:	**2010-ES SANGHAJI VILÁGKIÁLLÍTÁS MAGYAR PAVILON**
	3.14 SZÁMÚ MELLÉKLET A MAGYAR PAVILON ÉPÍTÉSI DOKUMENTÁCIÓJA
TERVLAP:	FÖLDSZINT ALAPRAJZA — LÉPTÉK: M=1:100
TERVPÁLYÁZAT KIÍRÓJA:	MINISZTERELNÖKI HIVATAL 1055 BUDAPEST, KOSSUTH LAJOS TÉR 4.
TERVPÁLYÁZAT LEBONYOLÍTÓJA:	KÖZPONTI SZOLGÁLTATÁSIŐIGAZGATÓSÁG 1015 BUDAPEST, HATTYÚ UTCA 14.
MEGJEGYZÉS:	Készült a Sanghaji Világkiállás Szervező Iroda adatszolgáltatása és specifikáiója alapján. — RAJZSZÁM: **E-1**